


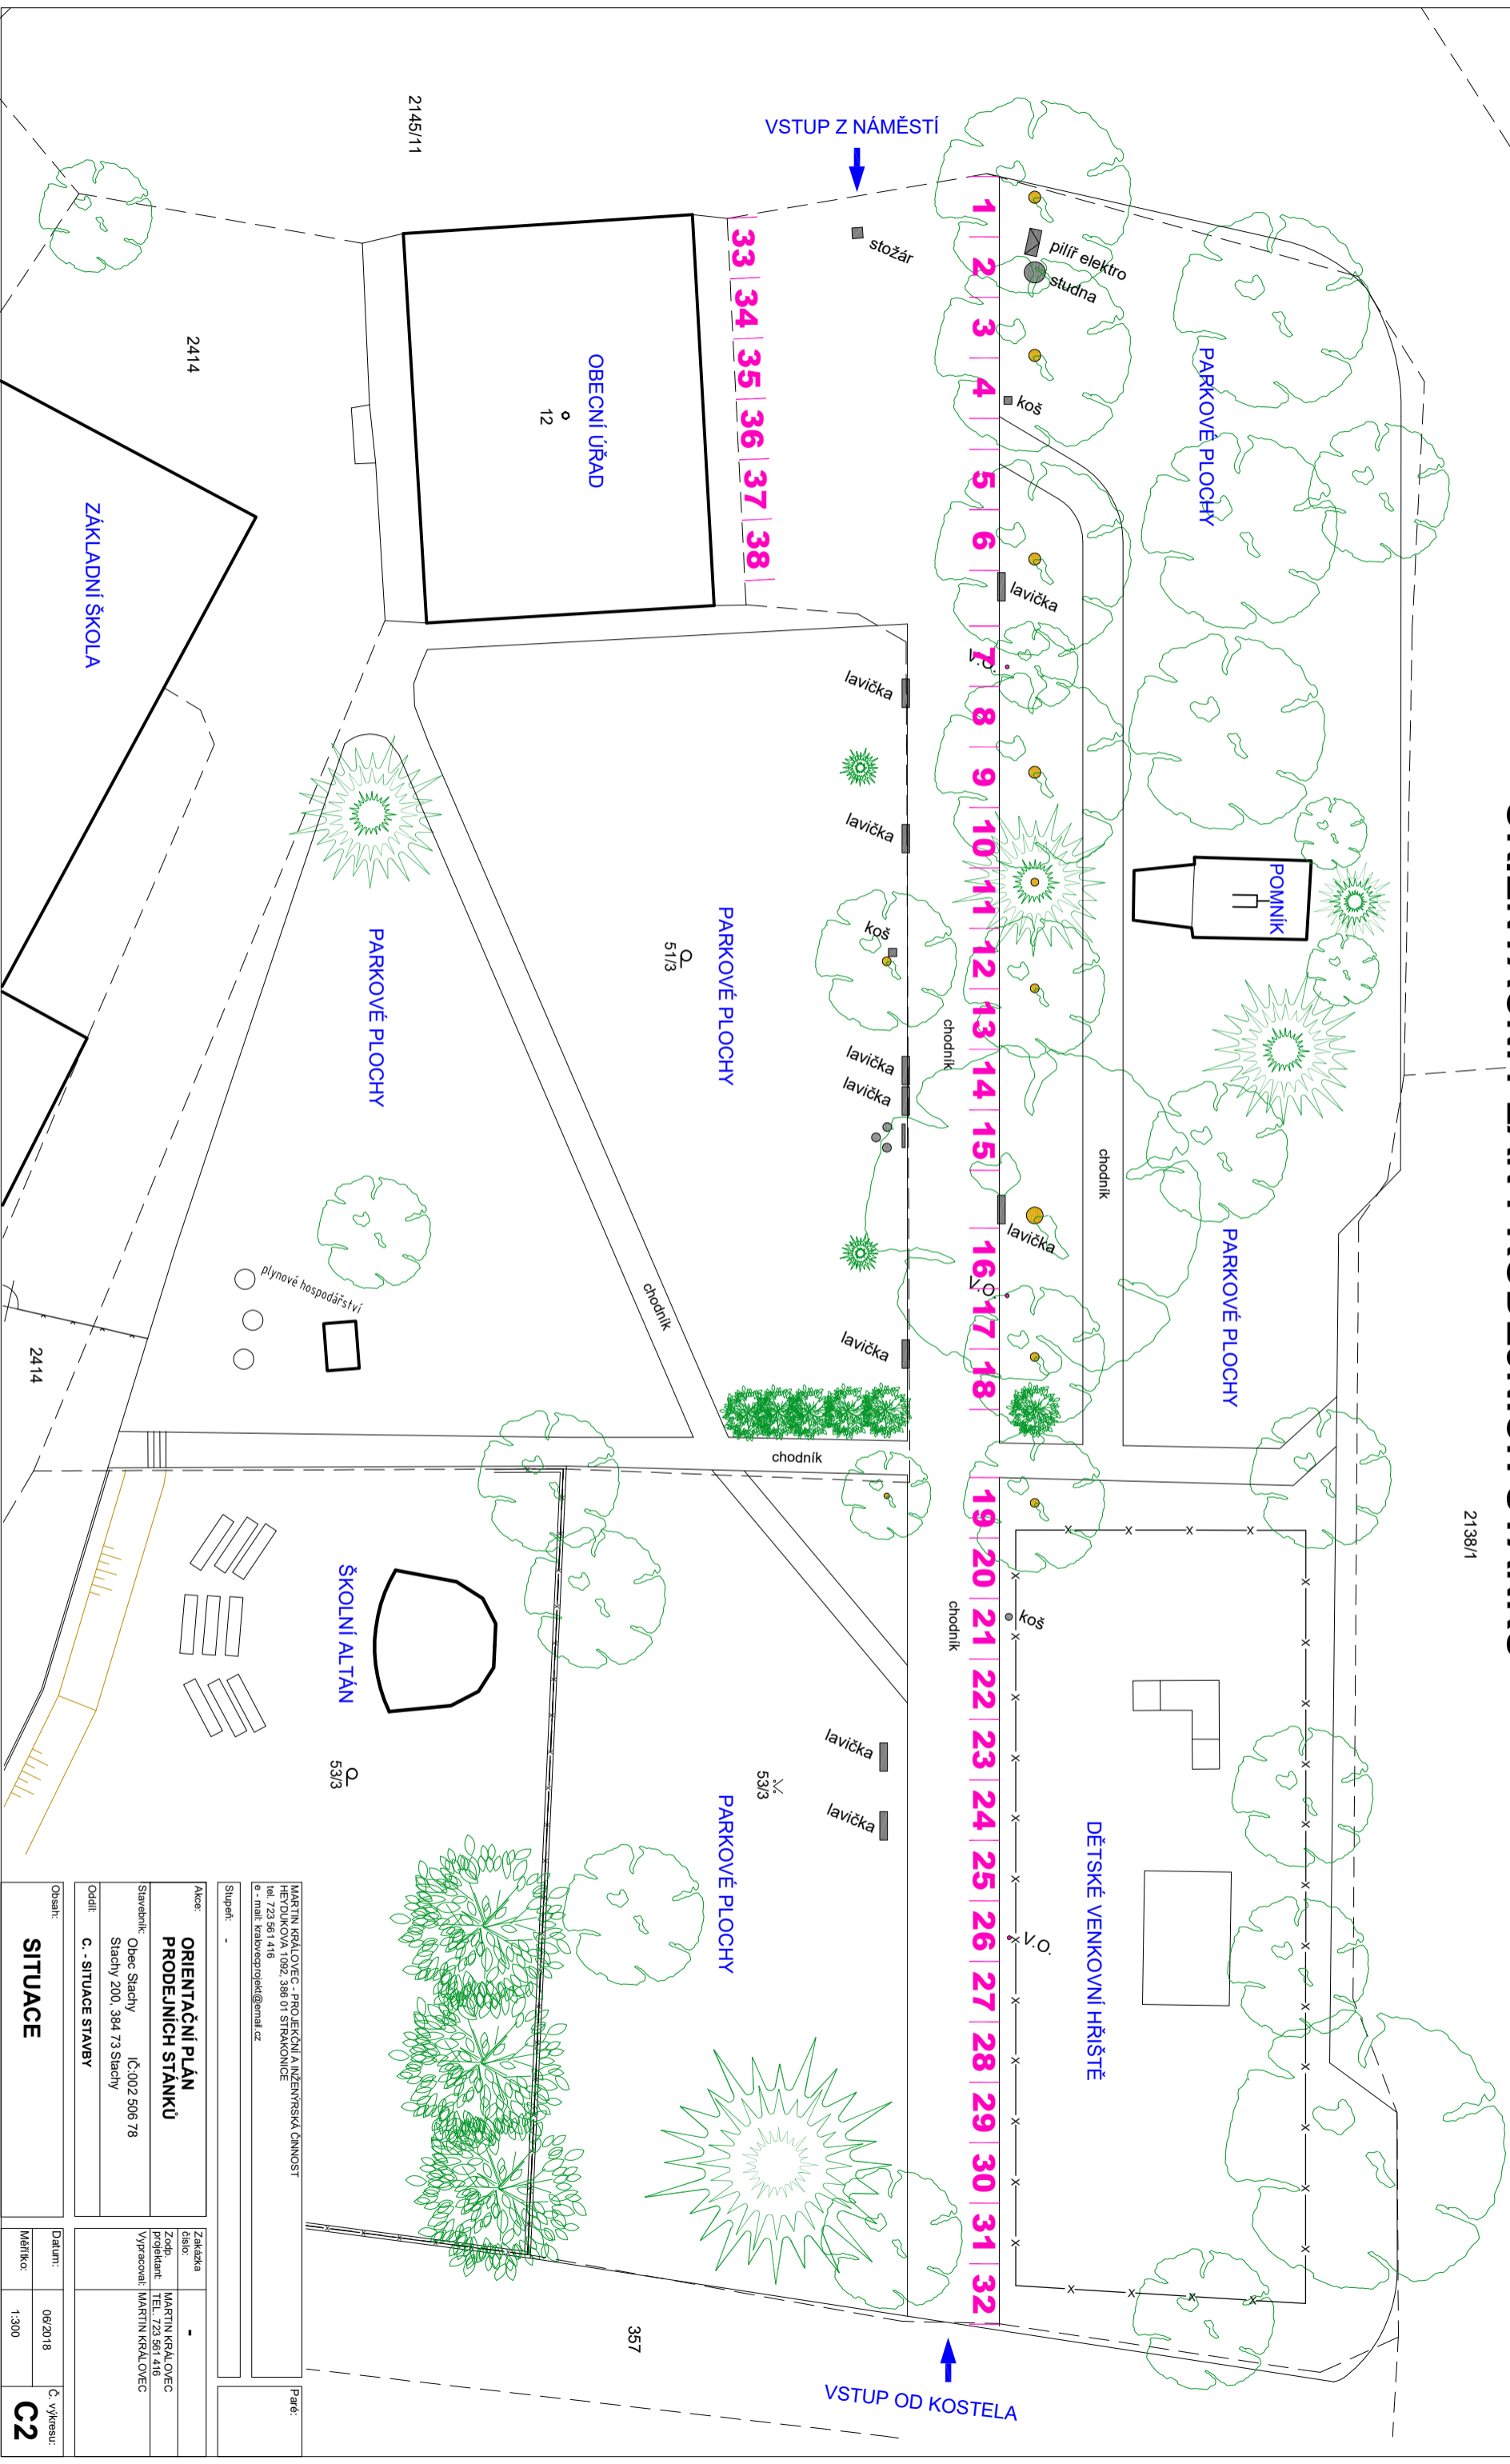

ORIENTAČNÍ PLÁN PRODEJNÍCH STÁNKŮ

2138/1

2145/25



MARTIN KRÁL DŮVĚC - PROJEKČNÍ A INŽENYRSKÁ ČINNOST
MARTIN KRÁL DŮVĚC
MARTIN KRÁL DŮVĚC
TEL. 723 561 416
e - mail: kralexproj@icloud.com

Supervizor: -

Akce: **ORIENTAČNÍ PLÁN PRODEJNÍCH STÁNKŮ**

Stavebník: Obec Stachy
Stachy 200, 384 73 Stachy

Oddíl: **C. - SITUACE STAVBY**

Datum: 06/20/18
Měřítko: 1:300
C. výtisk: **C2**

SITUACE