


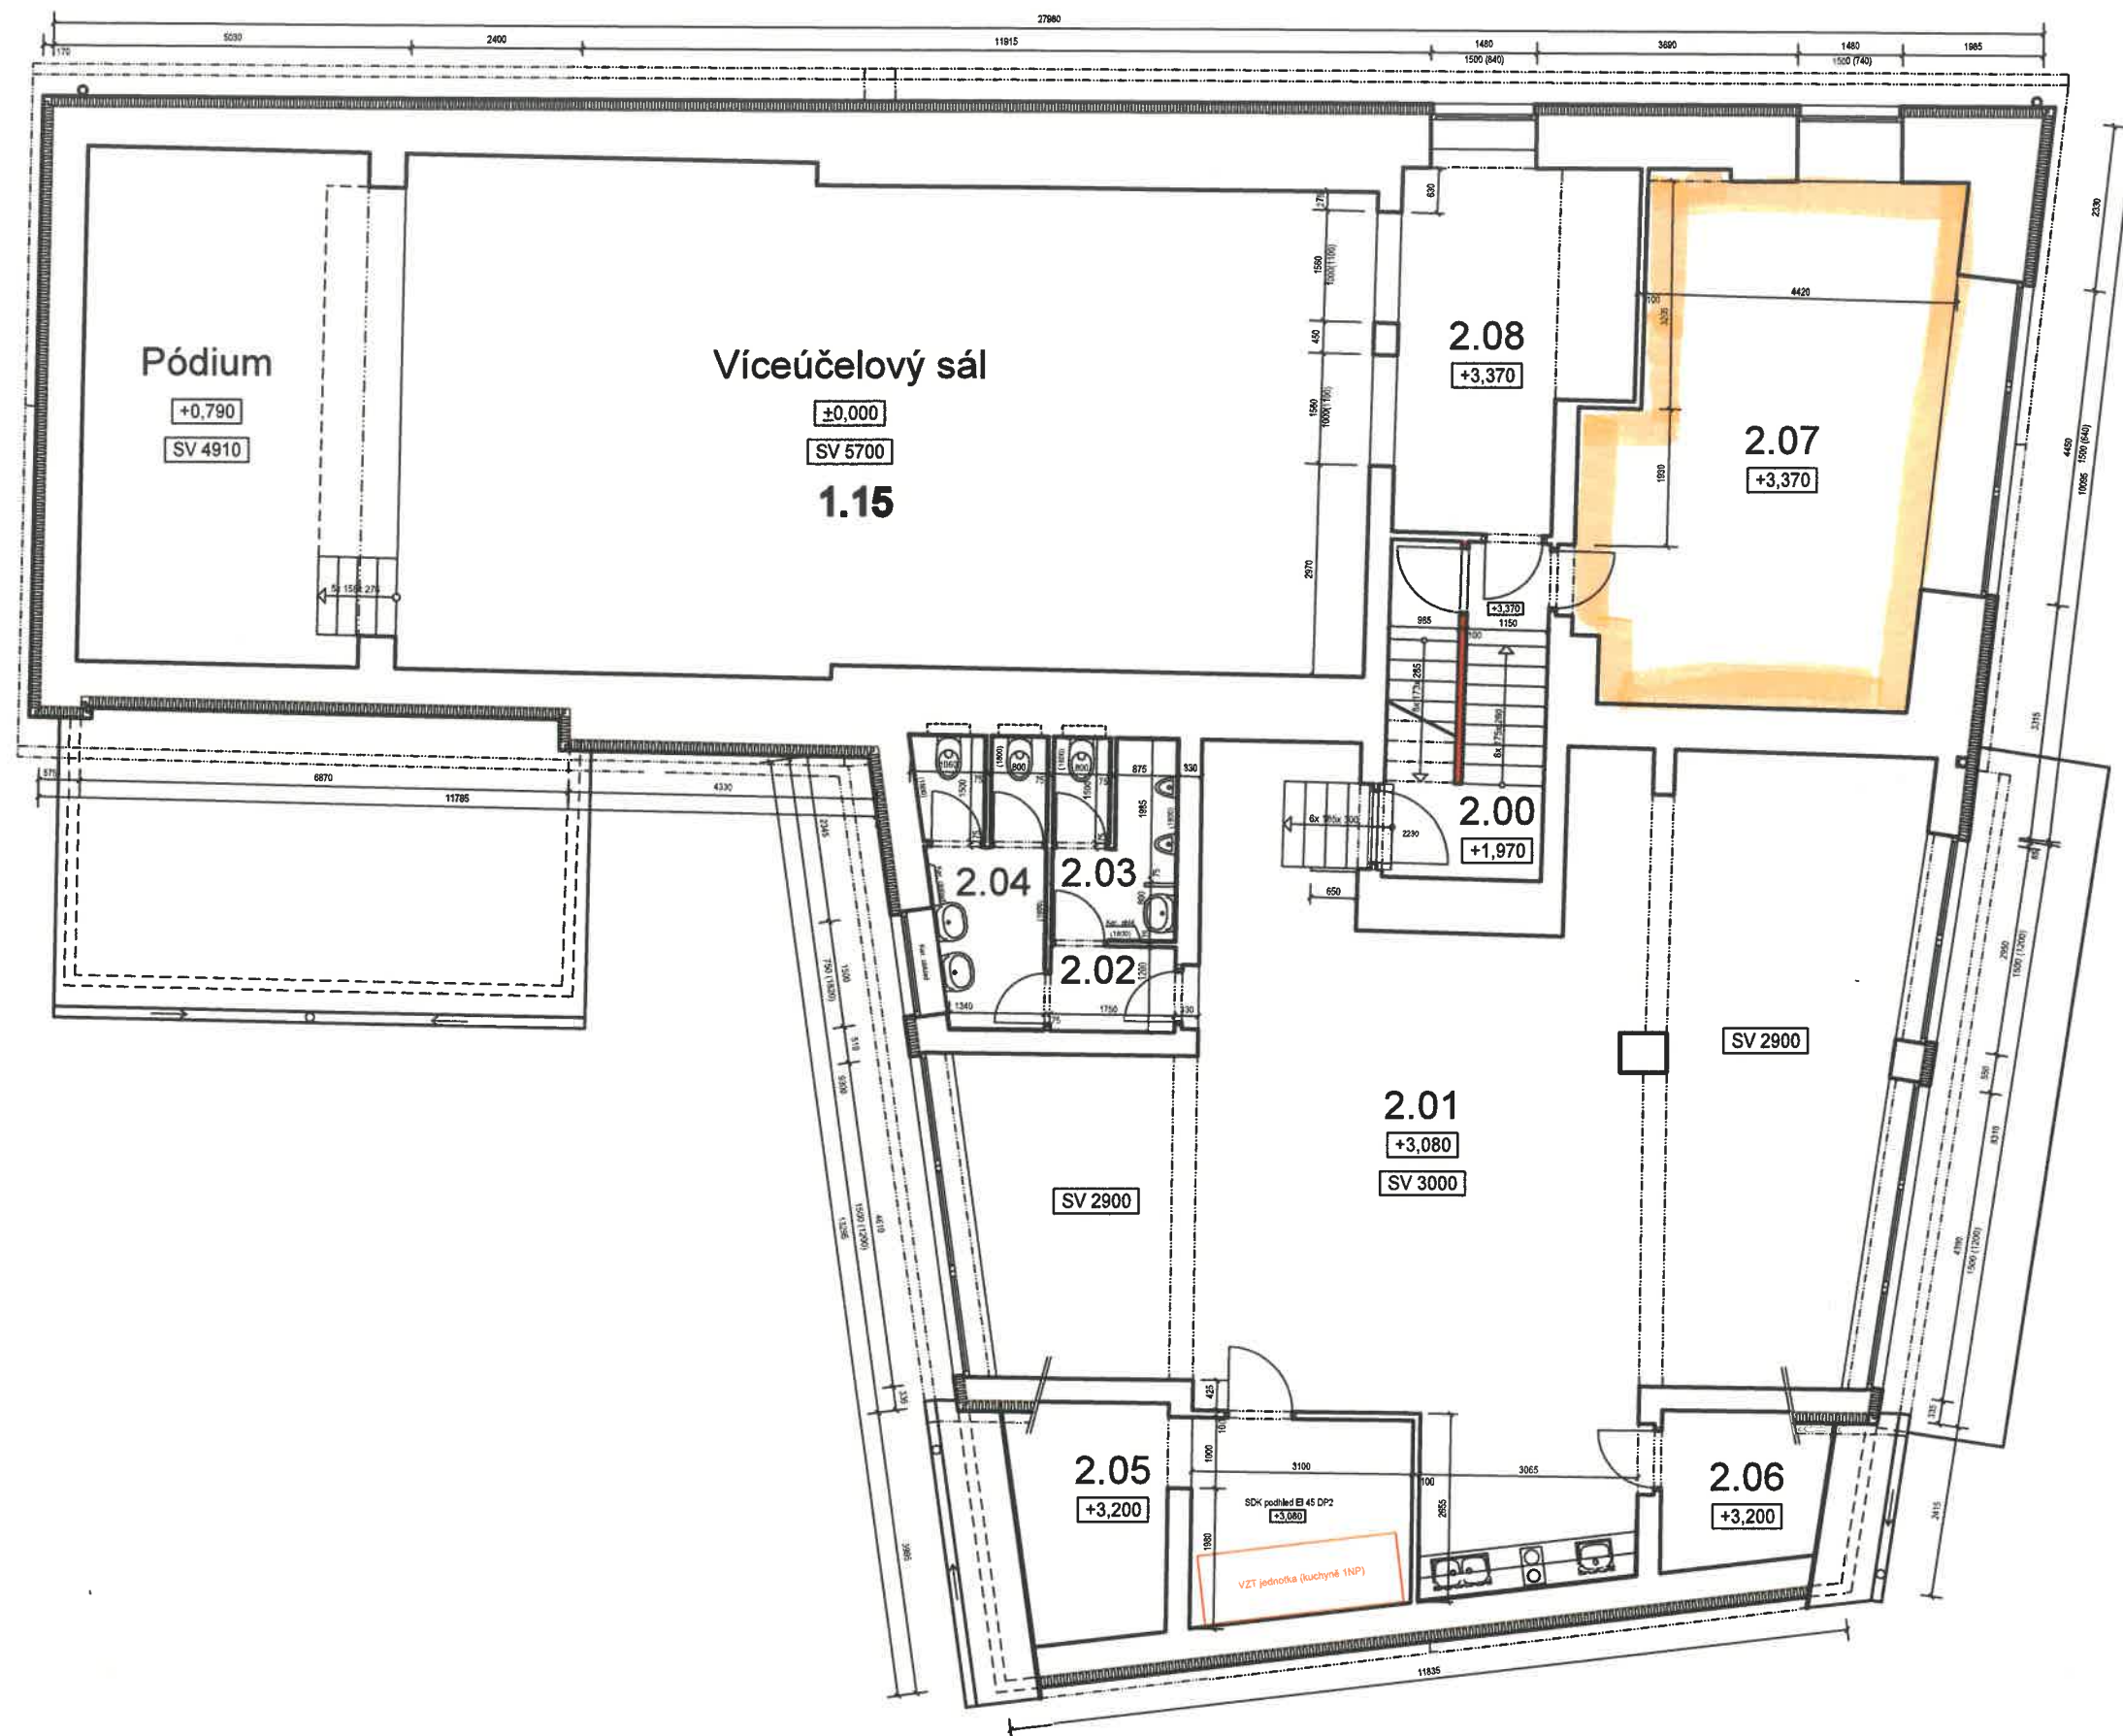

### Legenda místností

| Označení    | Účel místnosti       | Plocha m. (m <sup>2</sup> ) |
|-------------|----------------------|-----------------------------|
| <b>1.15</b> | Víceúčelový sál      | 129,42                      |
| <b>2.00</b> | Chodba + schodiště   | 10,71                       |
| <b>2.01</b> | Víceúčelová klubovna | 103,60                      |
| <b>2.02</b> | Předsíňka            | 02,10                       |
| <b>2.03</b> | WC muži              | 05,00                       |
| <b>2.04</b> | WC ženy              | 06,82                       |
| <b>2.05</b> | Strojovna VZT        | 16,00                       |
| <b>2.06</b> | Sklad                | 05,01                       |
| <b>2.07</b> | Kancelář             | 34,10                       |
| <b>2.08</b> | Sklad                | 16,01                       |

**Půdorys 2.NP (M 1:100)**