Změna č. 16 ÚPO Stachy

Stachy, Jaroškov, Úbislav

VÝKRES VEŘEJNĚ PROSPĚŠNÝCH STAVEB, OPATŘENÍ A ASANACÍ

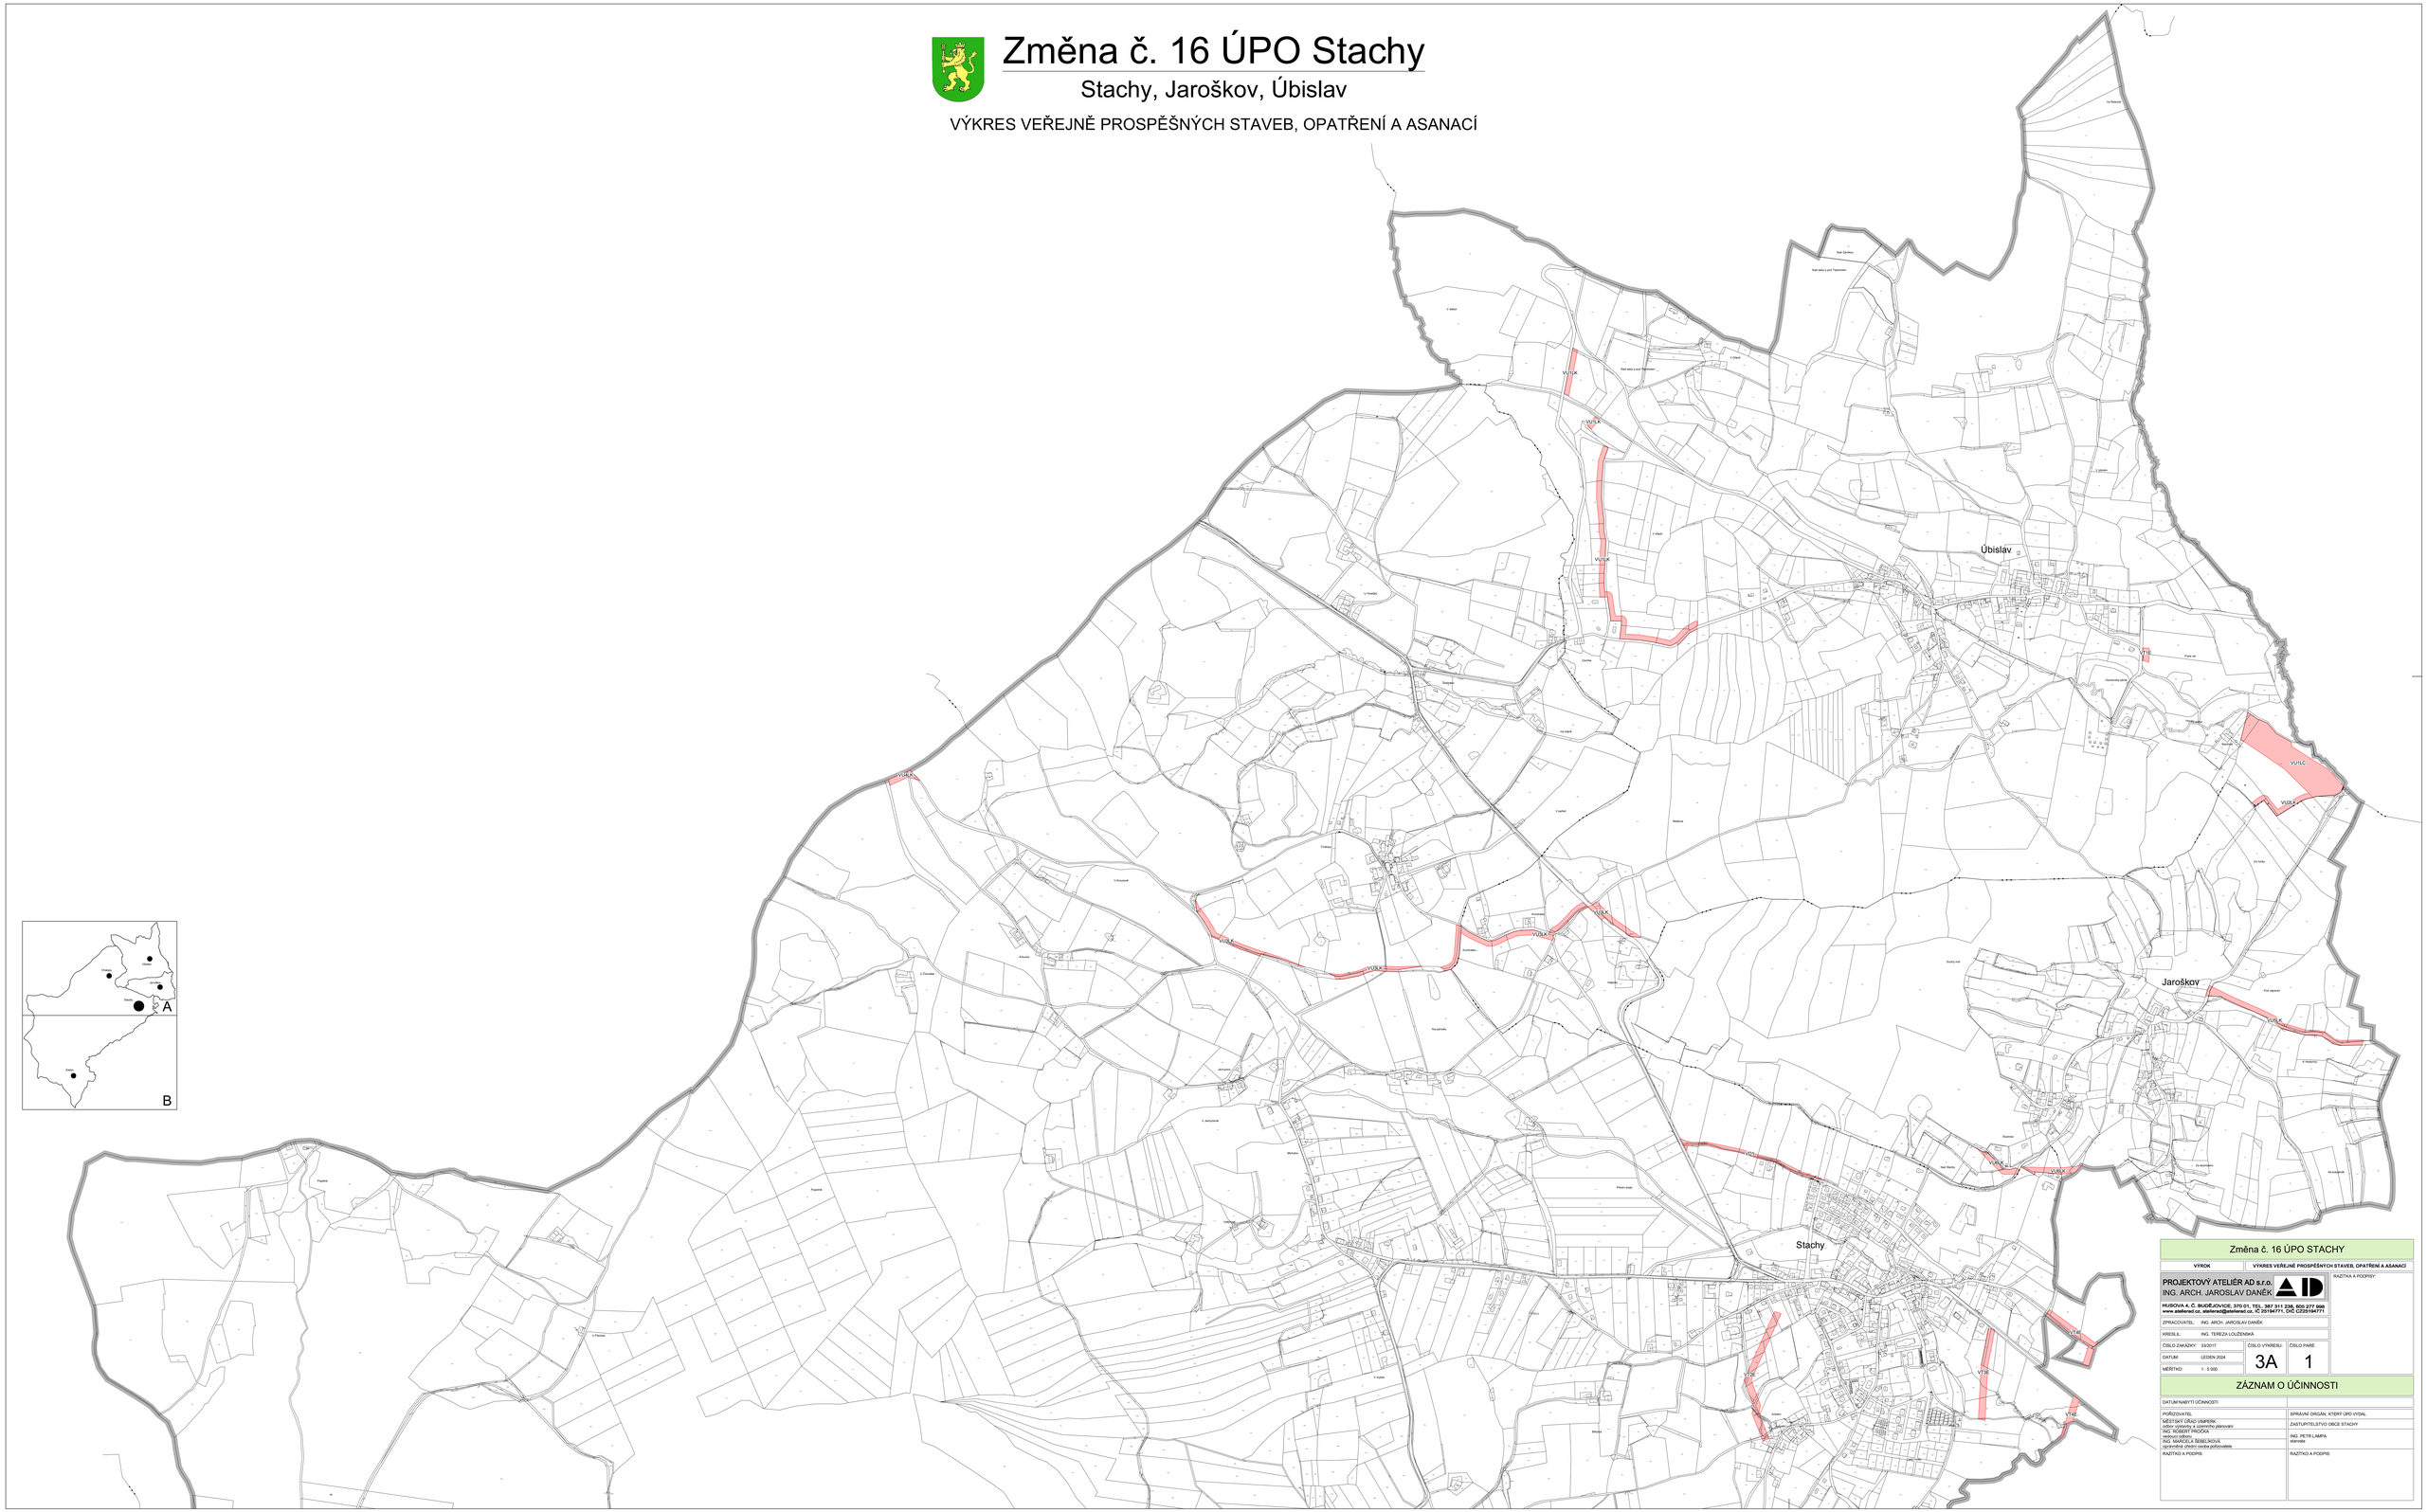

Změna č. 16 ÚPO STACHY	
VÝROK	VÝKRES VEŘEJNĚ PROSPĚŠNÝCH STAVEB, OPATŘENÍ A ASANACÍ

PROJEKTOVÝ ATELIÉR AD s.r.o.
ING. ARCH. JAROSLAV DANĚK
HUSOVA 4, Č. BUDĚJOVICE, 370 01, TEL.: 387 311 235, 605 277 996
www.atelierad.cz, atelierad@atelierad.cz, IČ:25194771, DIČ: CZ25194771

RAZÍTKA A PODPISY:

ZPRACOVATEL:	ING. ARCH. JAROSLAV DANĚK
KRESLIL:	ING. TEREZA LOUŽENSKÁ
ČÍSLO ZAKÁZKY: 33/2017	ČÍSLO VÝKRESU: 3A
ČÍSLO PARE: 1	
DATUM: LEDEN 2024	
MĚŘÍTKO: 1 : 5 000	

ZÁZNAM O ÚČINNOSTI

DATUM NABYTÍ ÚČINNOSTI:	
POŘIZOVATEL: MĚSTSKÝ ÚŘAD VIMPERK odbor výstavby a územního plánování ING. ROBERT PROCHÁZKA vedoucí odboru ING. MARCELA ŠEBELÍKOVÁ zpráva o stavu a vývoji území	SPRÁVNÍ ORGÁN, KTERÝ ÚPO VYDAL: ZASTUPITELSTVO OBCE STACHY ING. PETR LAMPA starosta
RAZÍTKO A PODPIS:	RAZÍTKO A PODPIS: