Vzorové příčné řezy

Měřítko: 1:100

Silnice II/145

kategorie S 9,5 / 60

NEZPEV. KRAJ.	Z.K.	JÍZNÍ PRUH	JÍZNÍ PRUH	Z.K.	N.K.

VZOROVÝ ŘEZ V NÁSYPU

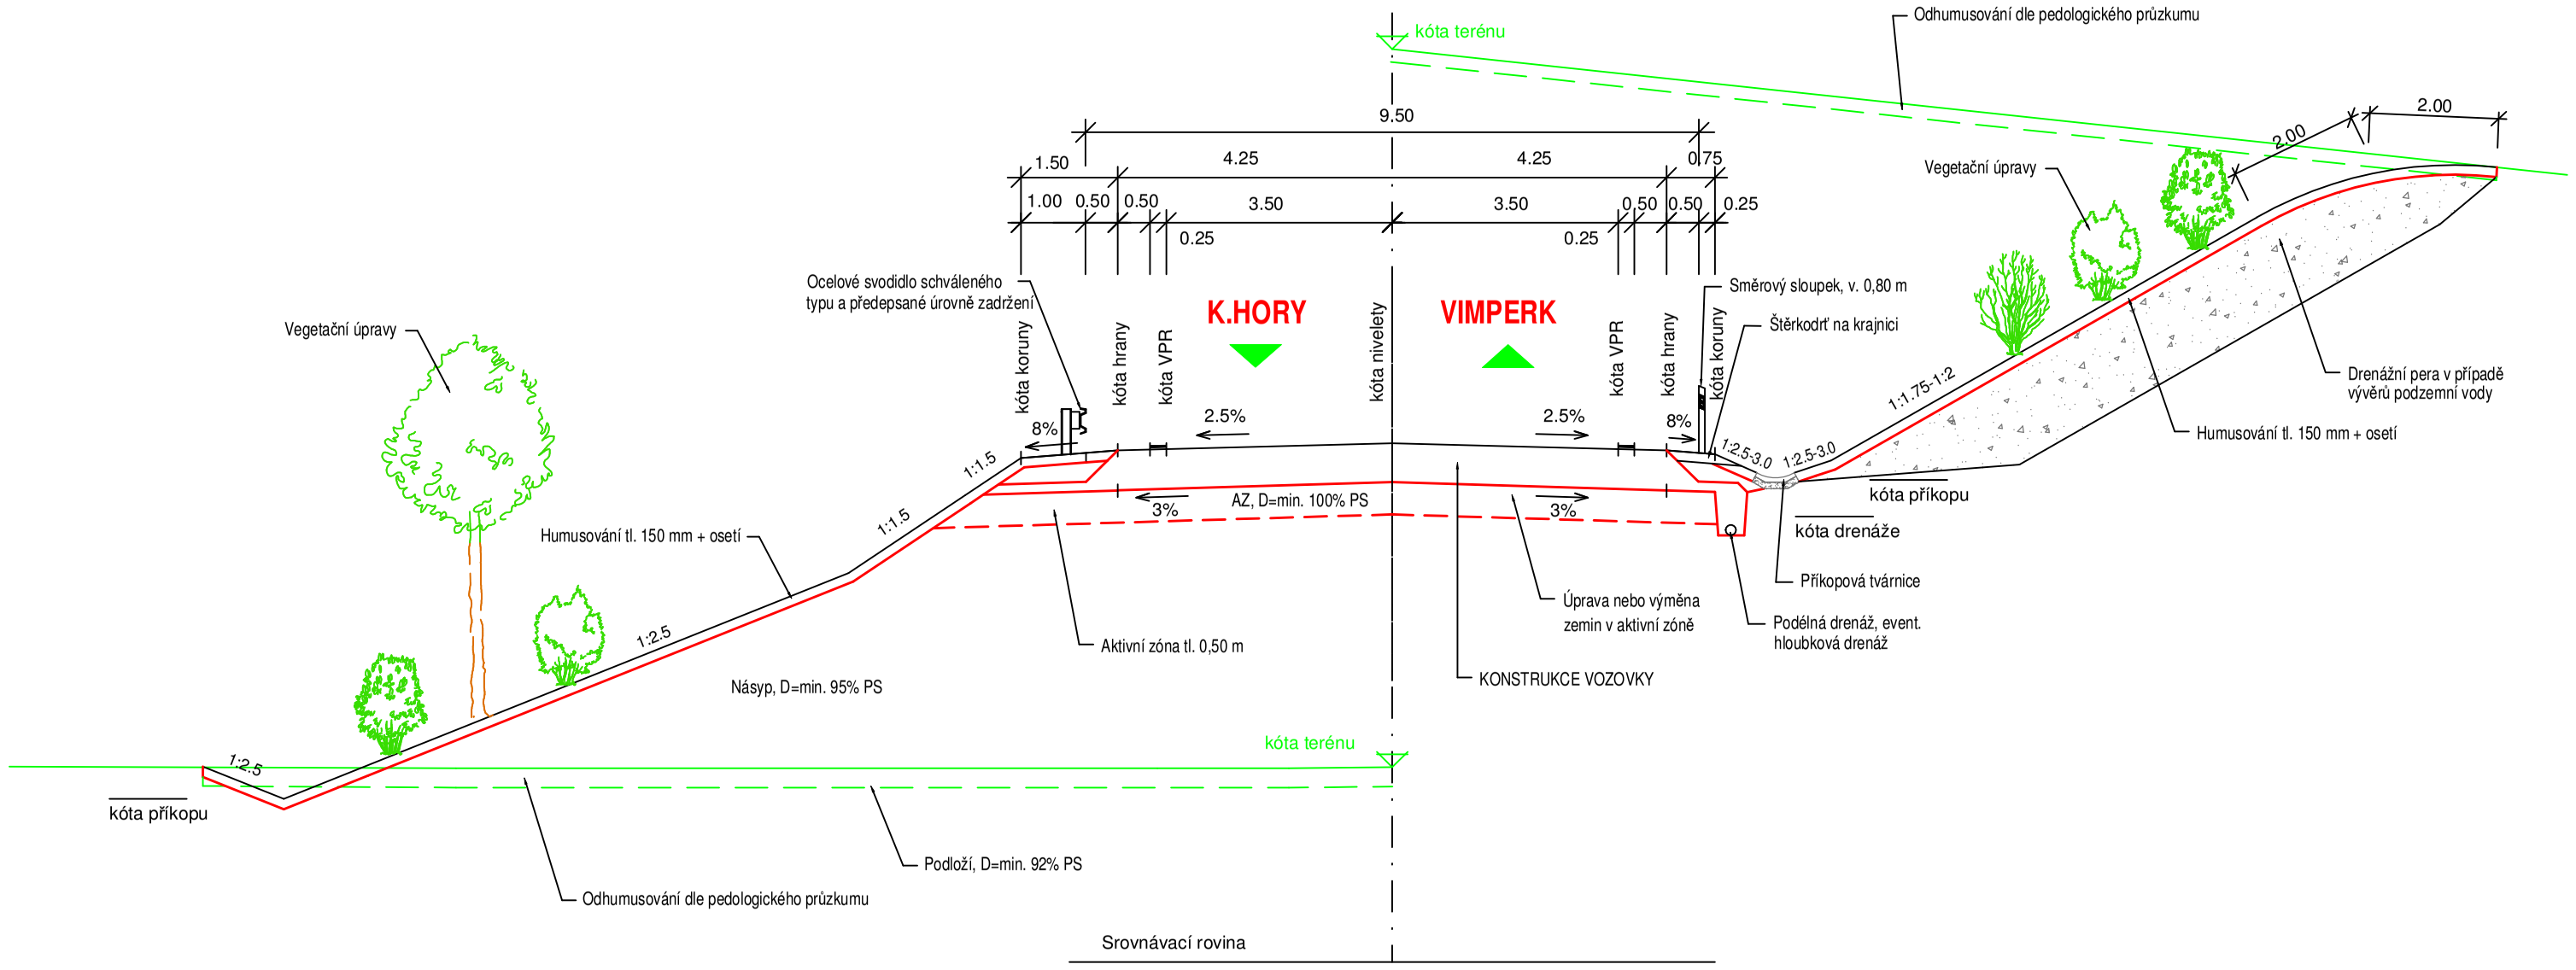

VZOROVÝ ŘEZ V ZÁŘEZU

Silnice III. tříd a MK

kategorie S 7,5 / 50
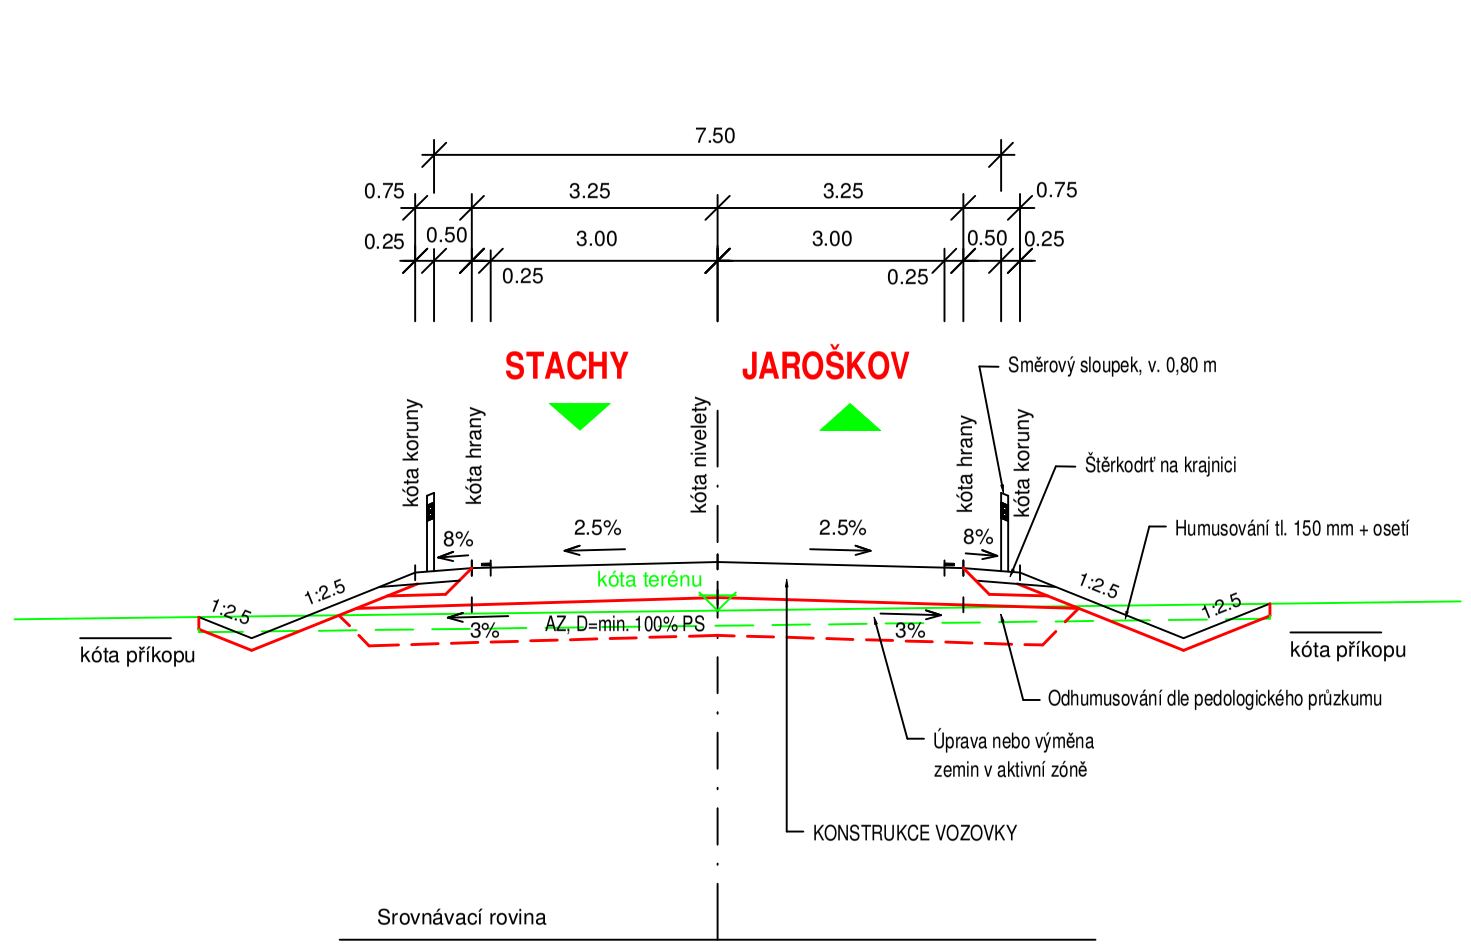
N.K.	JÍZNÍ PRUH	JÍZNÍ PRUH	N.K.