Změna č. 16 ÚPO Stachy

Stachy, Jaroškov, Úbislav

VÝKRES PŘEDPOKLÁDANÝCH ZÁBORŮ PŮDNÍCH FONDŮ

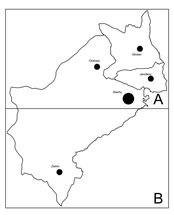

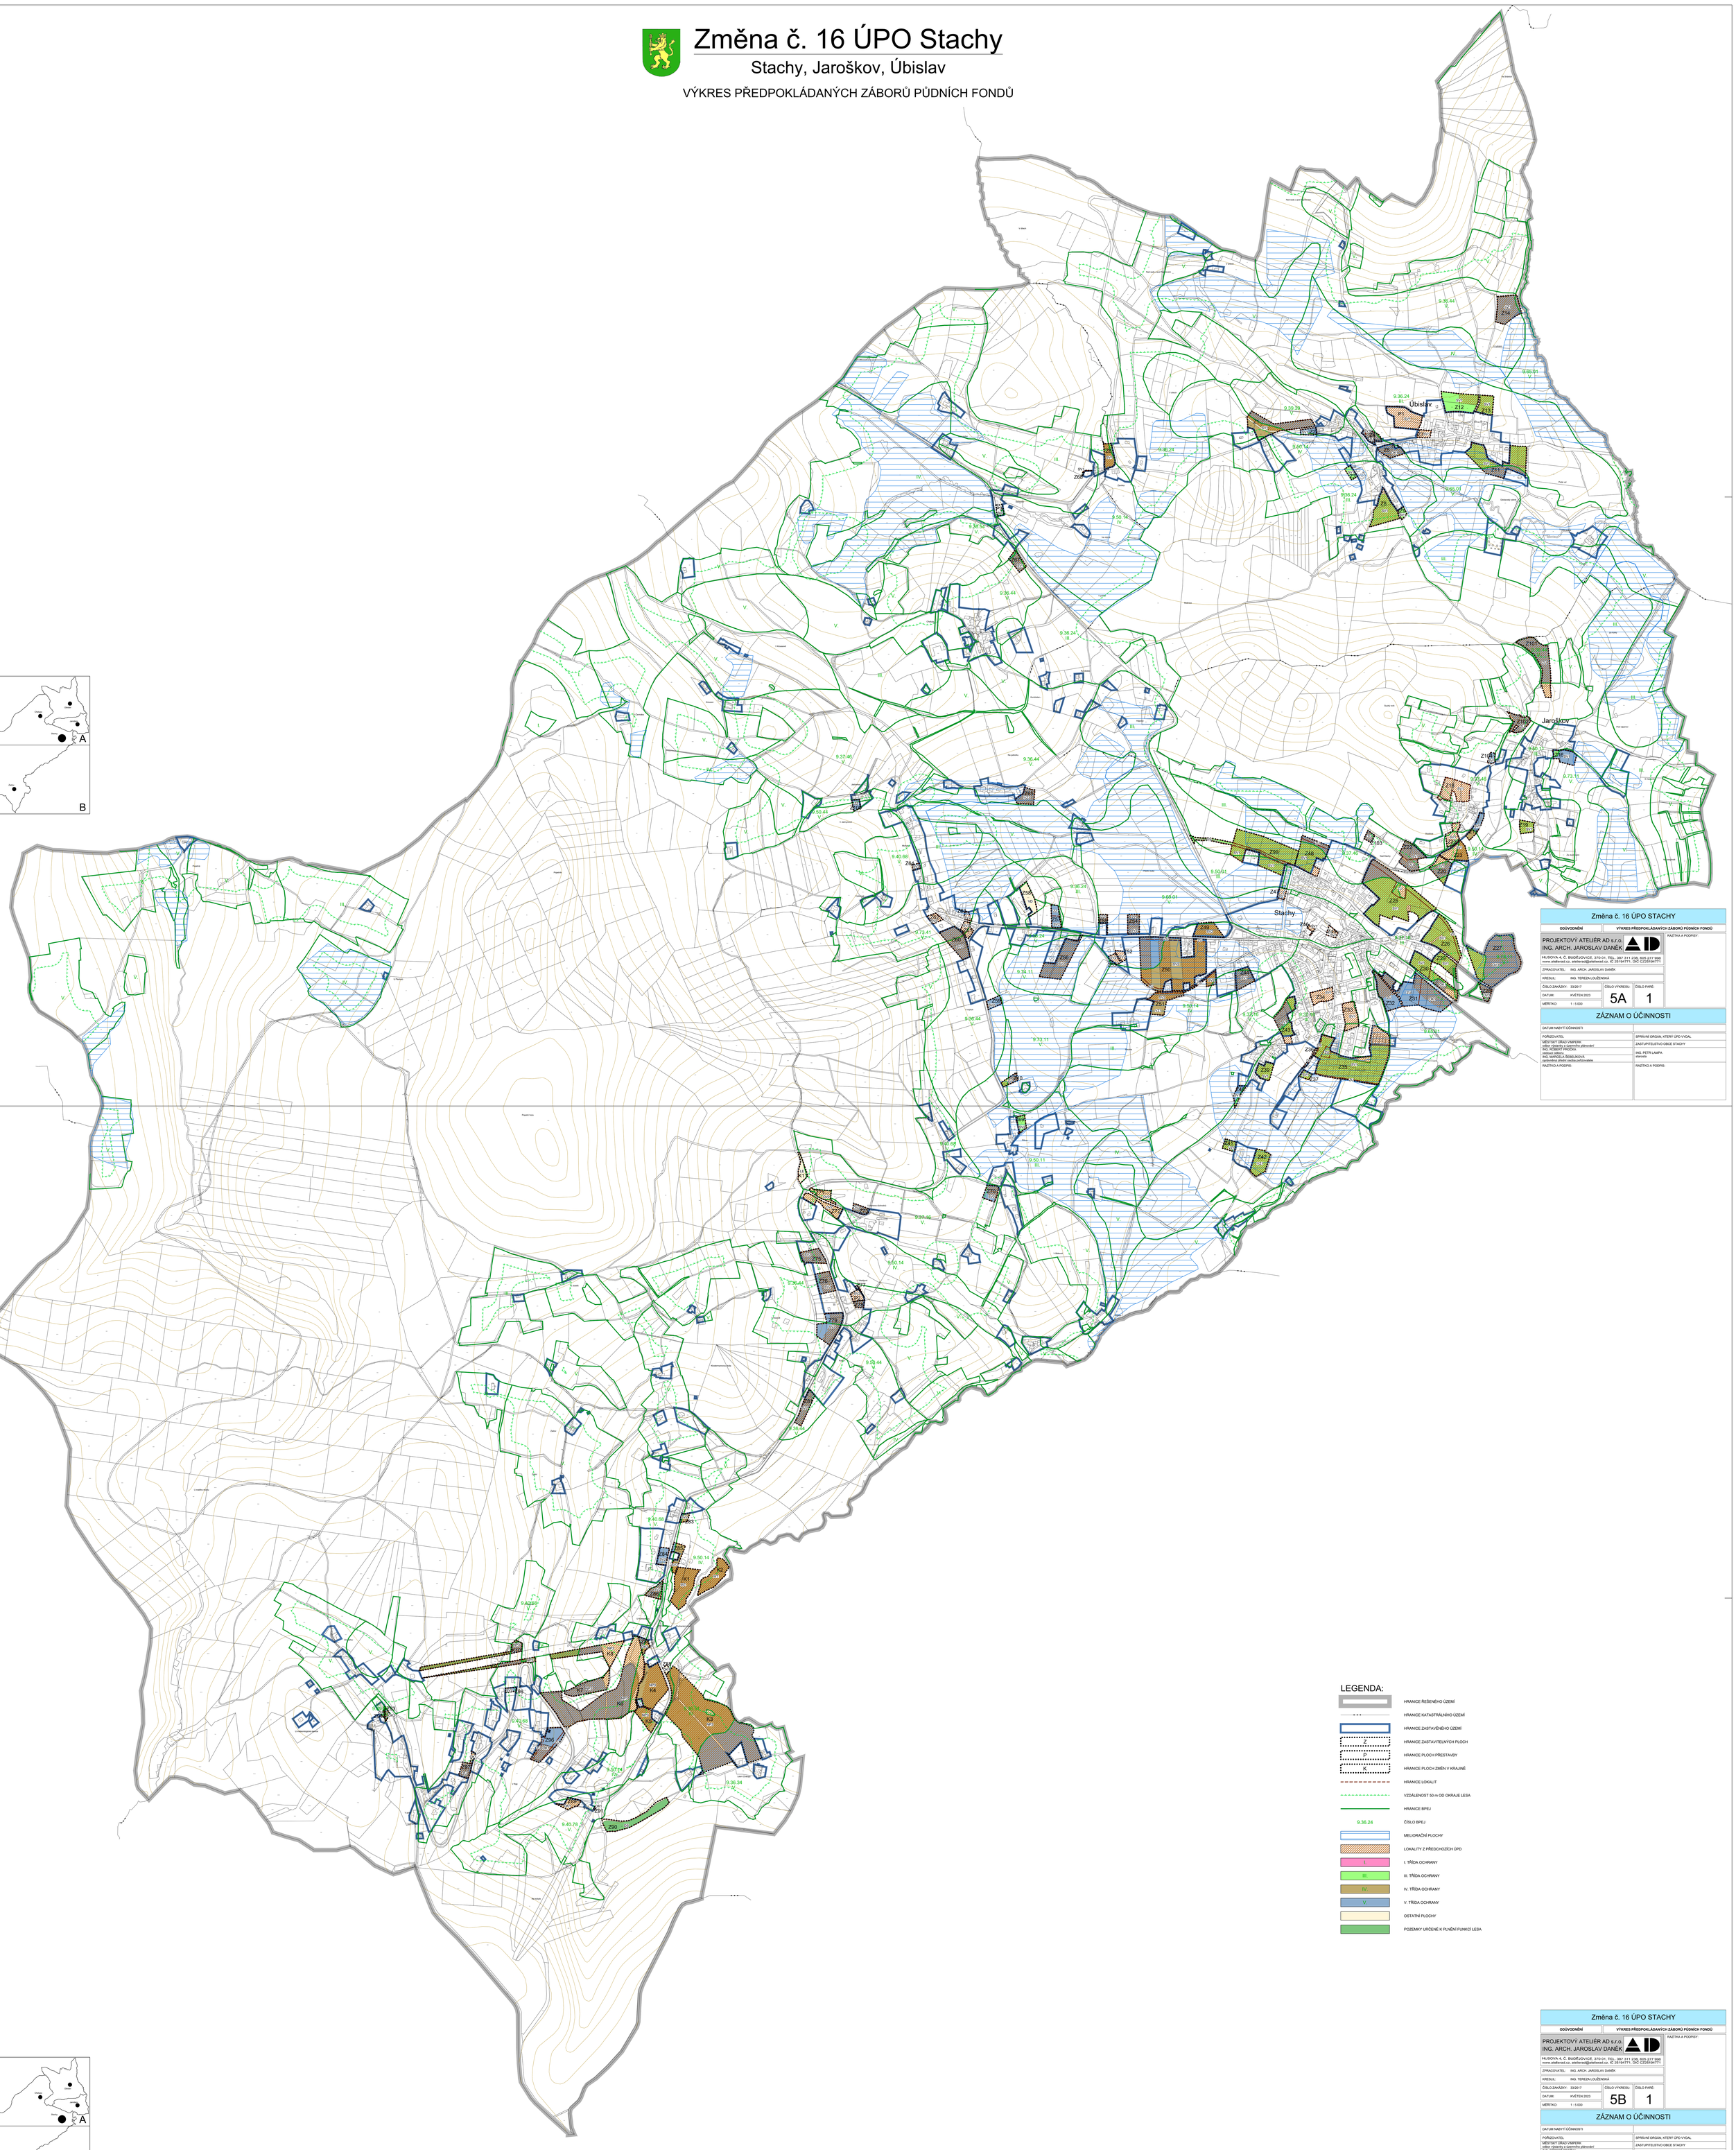

Změna č. 16 ÚPO STACHY

ODŮVODNĚNÍ	VÝKRES PŘEDPOKLÁDANÝCH ZÁBORŮ PŮDNÍCH FONDŮ	
PROJEKTOVÝ ATELIÉR AD s.r.o. ING. ARCH. JAROSLAV DANĚK		RAZÍTKA A PODPISY:
HUSOVA 4, Č. BUDĚJOVICE, 370 01, TEL.: 387 311 238, 605 277 998 www.atelierad.cz, atelierad@atelierad.cz, IČ 25194771, DIČ CZ25194771		
ZPRACOVATEL: ING. ARCH. JAROSLAV DANĚK		
KRESLIL: ING. TEREZA LOUŽENSKÁ		
ČÍSLO ZAKÁZKY: 33/2017	ČÍSLO VÝKRESU: 5A	ČÍSLO PARÉ: 1
DATUM: KVĚTEN 2023		
MĚŘÍTKO: 1 : 5 000		

ZÁZNAM O ÚČINNOSTI

DATUM NABYTÍ ÚČINNOSTI:	
POŘIZOVATEL: MĚSTSKÝ ÚŘAD VIMPERK *oprávněná úřední osoba pořizovatele zjišťovaní:* ING. ROBERT PAŘÍZKA *vedoucí odboru* ING. MARCELA ŠEBELÍKOVÁ *oprávněná úřední osoba pořizovatele*	SPRÁVNÍ ORGÁN, KTERÝ ÚPD VYDAL: ZASTUPITELSTVO OBCE STACHY ING. PETR LAMPA *starosta*
RAZÍTKO A PODPIS:	RAZÍTKO A PODPIS:

LEGENDA:

- HRANICE ŘEŠENÉHO ÚZEMÍ
- HRANICE KATASTRÁLNÍHO ÚZEMÍ
- HRANICE ZASTAVĚNÉHO ÚZEMÍ
- Z — HRANICE ZASTAVITELNÝCH PLOCH
- P — HRANICE PLOCH PŘESTAVBY
- K — HRANICE PLOCH ZMĚN V KRAJINĚ
- HRANICE LOKALIT
- VZDÁLENOST 50 m OD OKRAJE LESA
- HRANICE BPEJ
- 9.36.24 — ČÍSLO BPEJ
- MELIORAČNÍ PLOCHY
- LOKALITY Z PŘEDCHOZÍCH ÚPD
- I. — I. TŘÍDA OCHRANY
- III. — III. TŘÍDA OCHRANY
- IV. — IV. TŘÍDA OCHRANY
- V. — V. TŘÍDA OCHRANY
- OSTATNÍ PLOCHY
- POZEMKY URČENÉ K PLNĚNÍ FUNKCÍ LESA

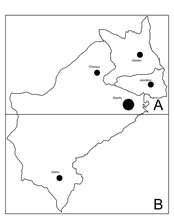

Změna č. 16 ÚPO STACHY

ODŮVODNĚNÍ	VÝKRES PŘEDPOKLÁDANÝCH ZÁBORŮ PŮDNÍCH FONDŮ	
PROJEKTOVÝ ATELIÉR AD s.r.o. ING. ARCH. JAROSLAV DANĚK		RAZÍTKA A PODPISY:
HUSOVA 4, Č. BUDĚJOVICE, 370 01, TEL.: 387 311 238, 605 277 998 www.atelierad.cz, atelierad@atelierad.cz, IČ 25194771, DIČ CZ25194771		
ZPRACOVATEL: ING. ARCH. JAROSLAV DANĚK		
KRESLIL: ING. TEREZA LOUŽENSKÁ		
ČÍSLO ZAKÁZKY: 33/2017	ČÍSLO VÝKRESU: 5B	ČÍSLO PARÉ: 1
DATUM: KVĚTEN 2023		
MĚŘÍTKO: 1 : 5 000		

ZÁZNAM O ÚČINNOSTI

DATUM NABYTÍ ÚČINNOSTI:	
POŘIZOVATEL: MĚSTSKÝ ÚŘAD VIMPERK *oprávněná úřední osoba pořizovatele zjišťovaní:* ING. ROBERT PAŘÍZKA *vedoucí odboru* ING. MARCELA ŠEBELÍKOVÁ *oprávněná úřední osoba pořizovatele*	SPRÁVNÍ ORGÁN, KTERÝ ÚPD VYDAL: ZASTUPITELSTVO OBCE STACHY ING. PETR LAMPA *starosta*
RAZÍTKO A PODPIS:	RAZÍTKO A PODPIS: