




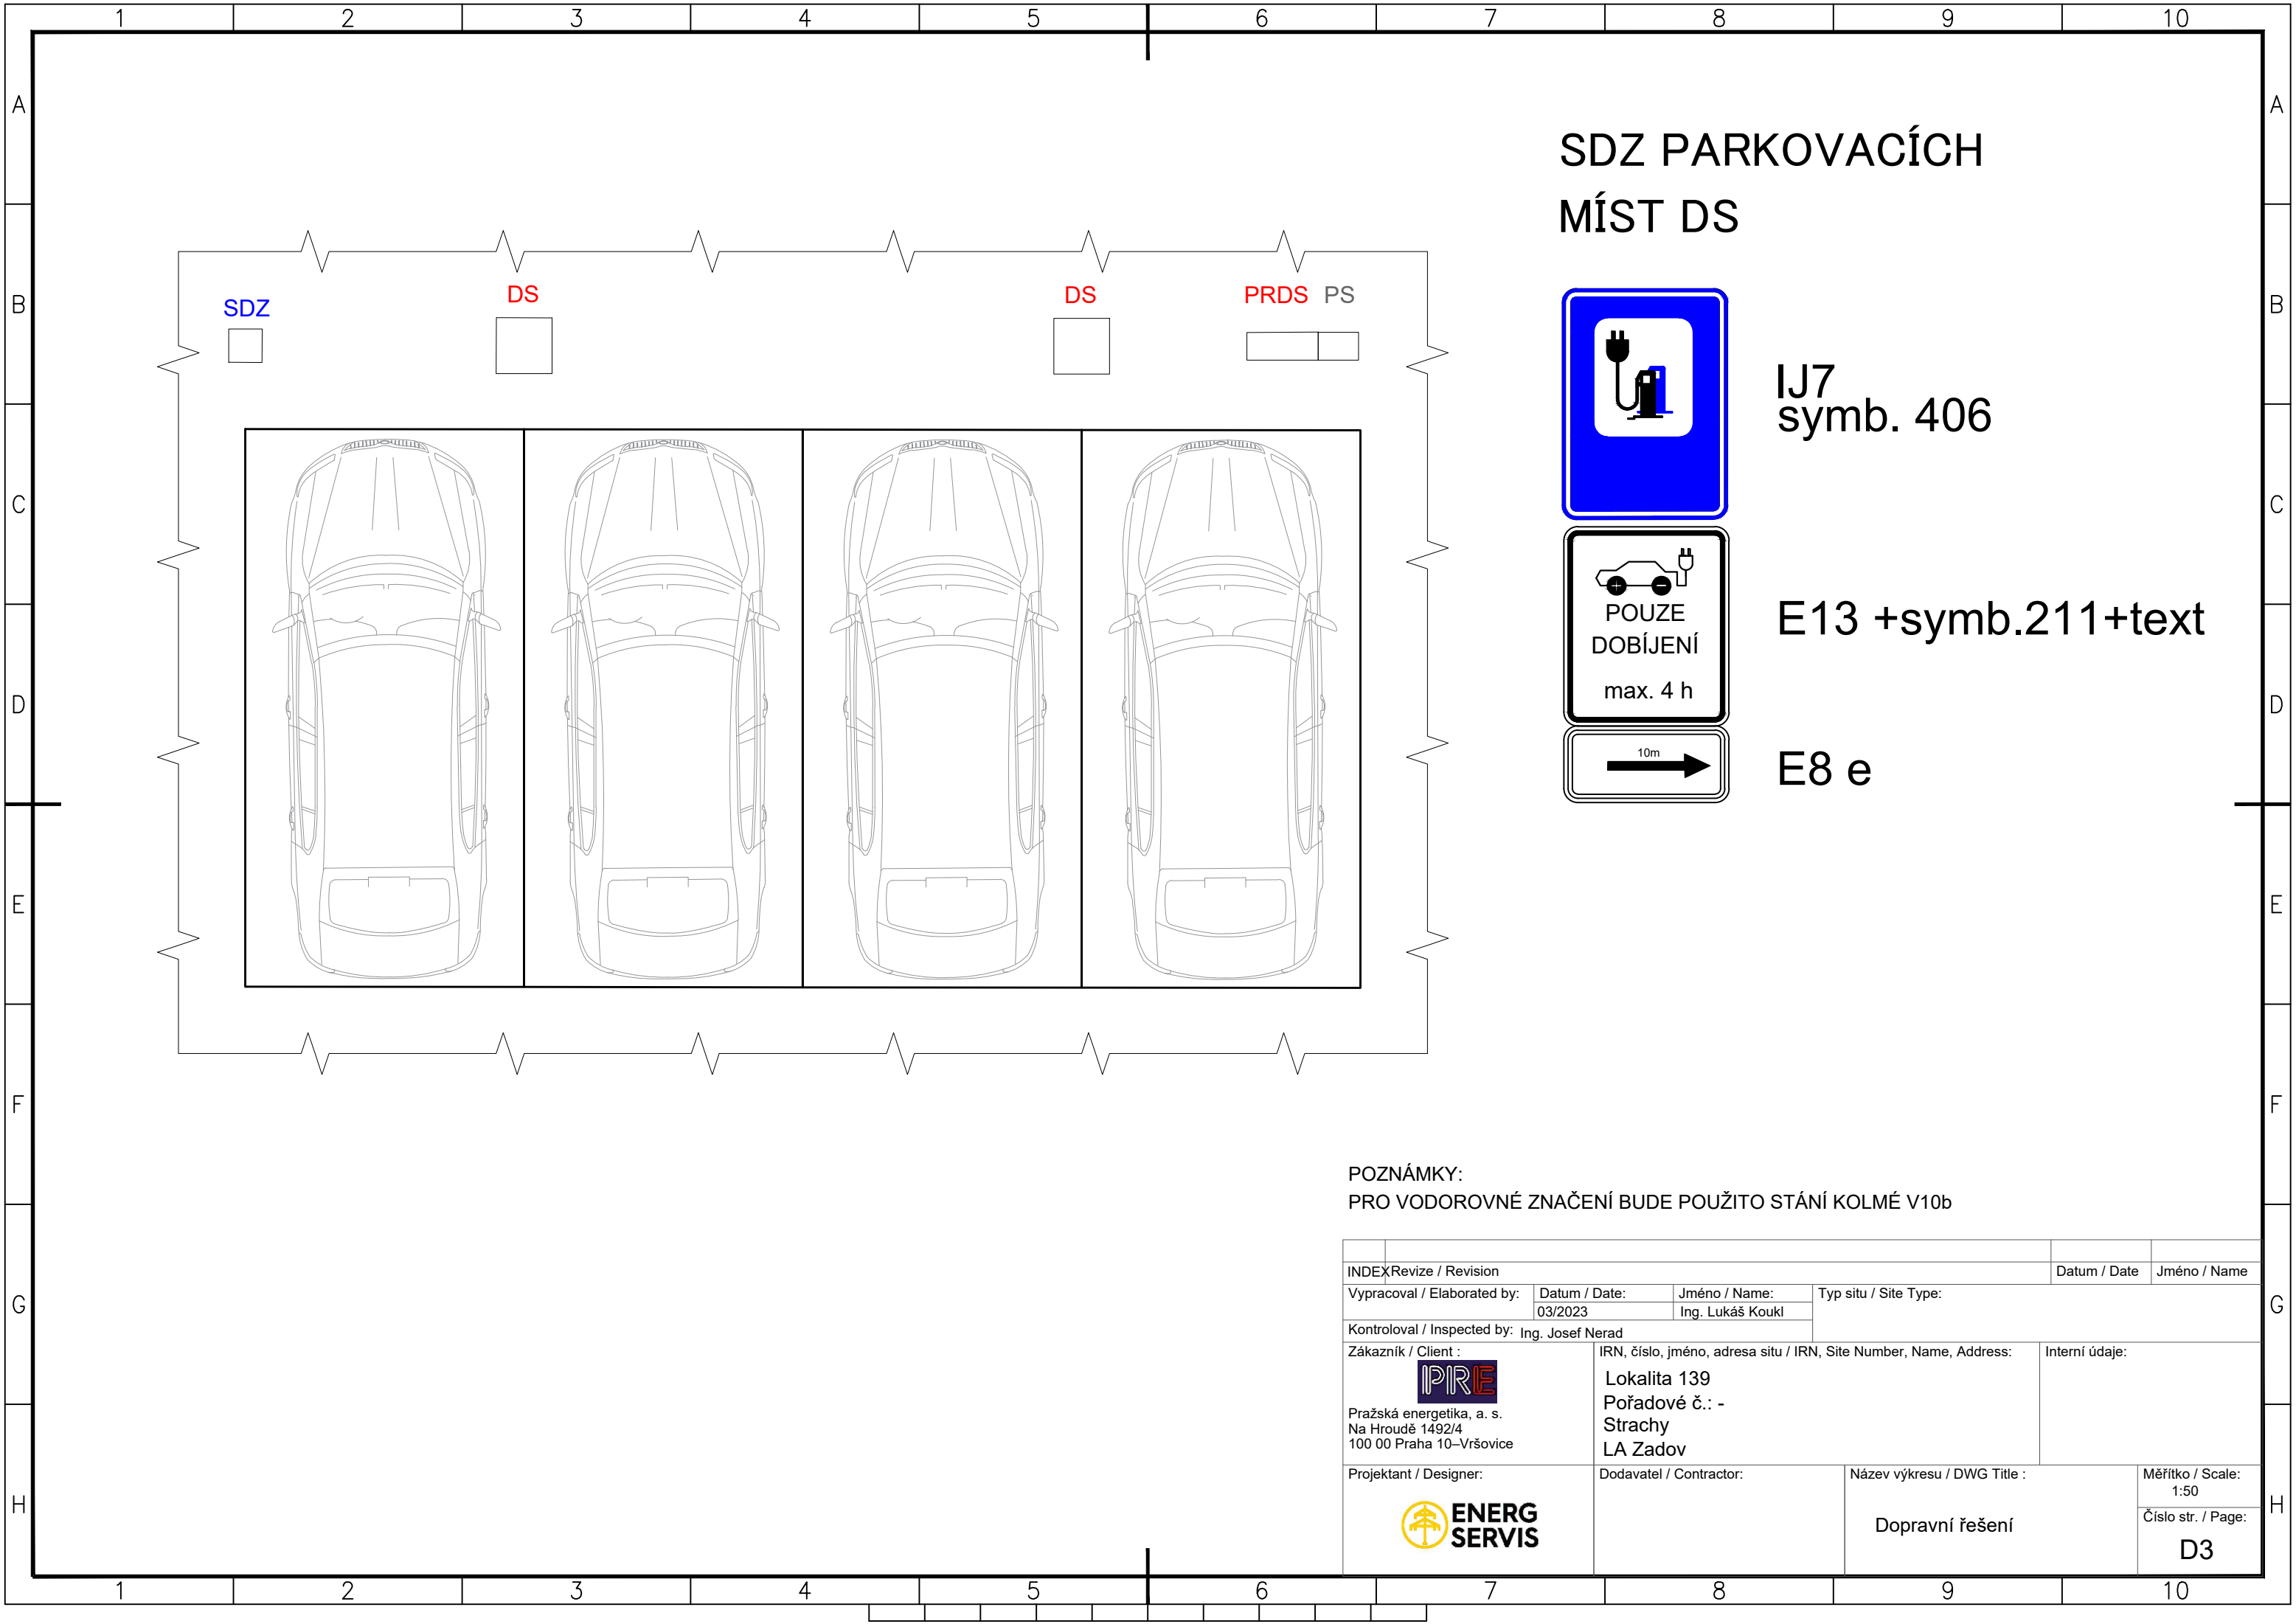


SDZ PARKOVACÍCH
MÍST DS

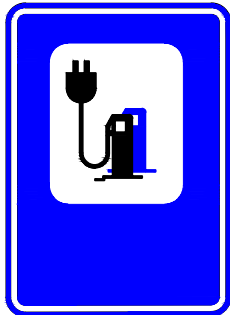

IJ7
symb. 406

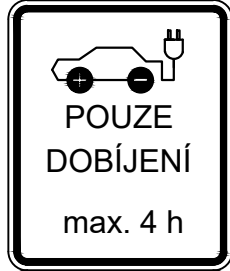

E13 +symb.211+text

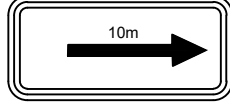

E8 e

POZNÁMKY:
PRO VODOROVNÉ ZNAČENÍ BUDE POUŽITO STÁNÍ KOLMÉ V10b

INDEXRevize / Revision				Datum / Date		Jméno / Name	
Vypracoval / Elaborated by:		Datum / Date:		Jméno / Name:		Typ situ / Site Type:	
		03/2023		Ing. Lukáš Koukl			
Kontroloval / Inspected by: Ing. Josef Nerad							
Zákazník / Client :		IRN, číslo, jméno, adresa situ / IRN, Site Number, Name, Address:				Interní údaje:	
IPRE Pražská energetika, a. s. Na Hroudě 1492/4 100 00 Praha 10–Vršovice		Lokalita 139 Pořadové č.: - Strachy LA Zadov					
Projektant / Designer:		Dodavatel / Contractor:		Název výkresu / DWG Title :		Měřítko / Scale:	
 ENERG SERVIS				Dopravní řešení		1:50	
						Číslo str. / Page:	
						D3	